
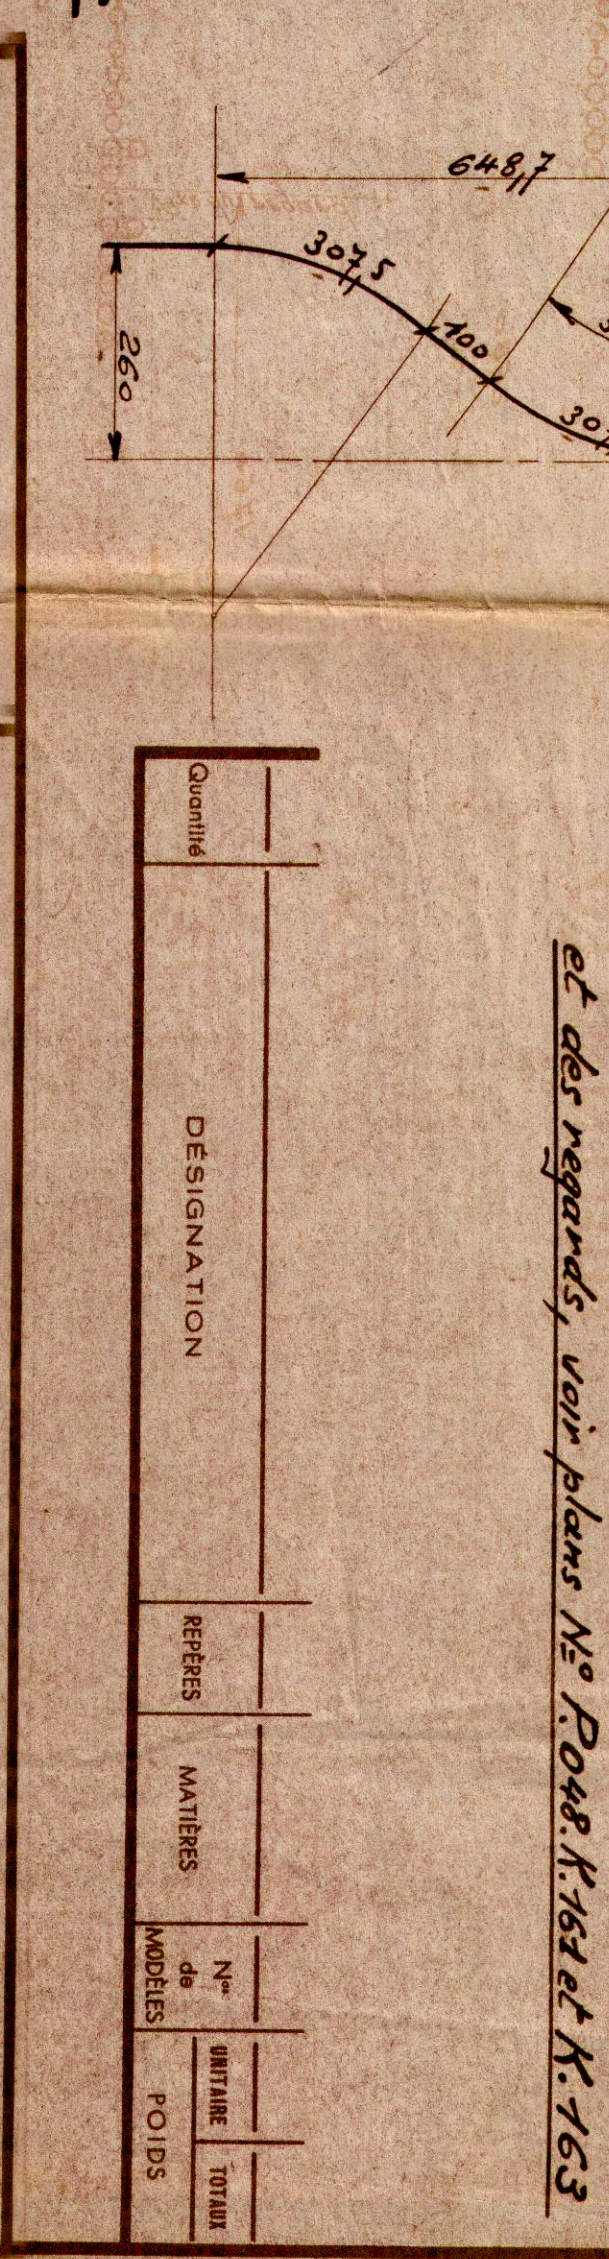
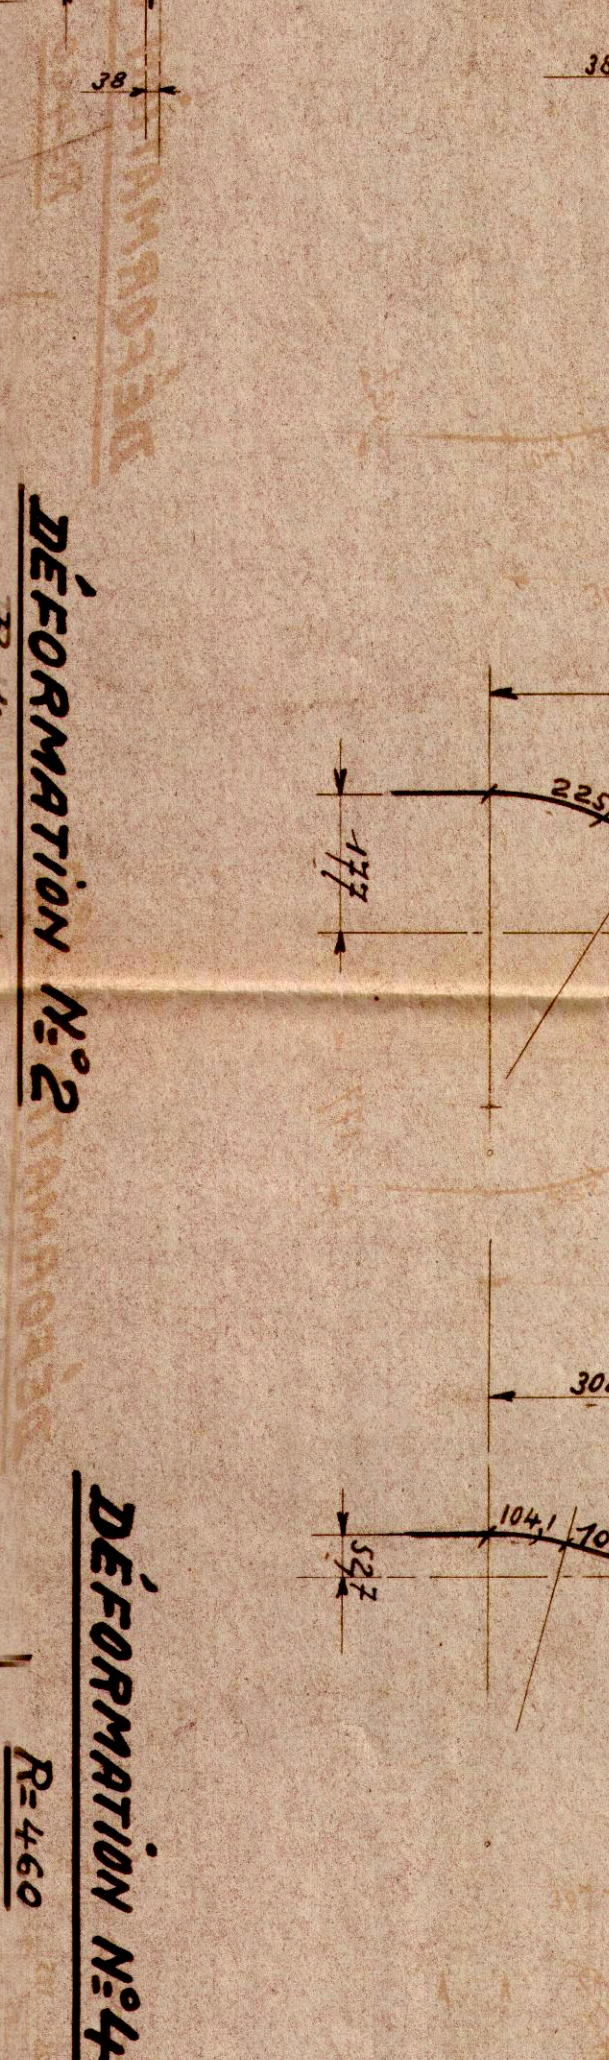
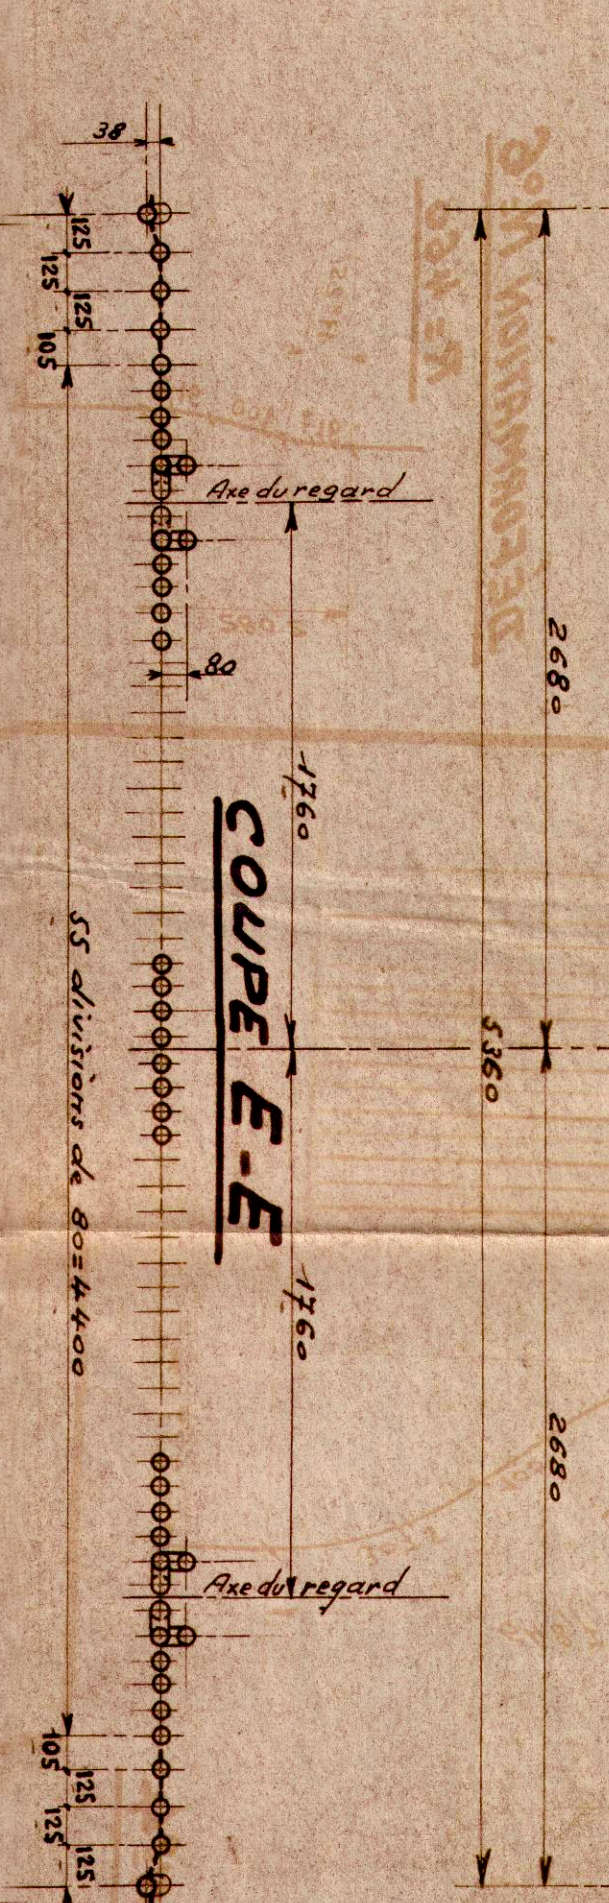
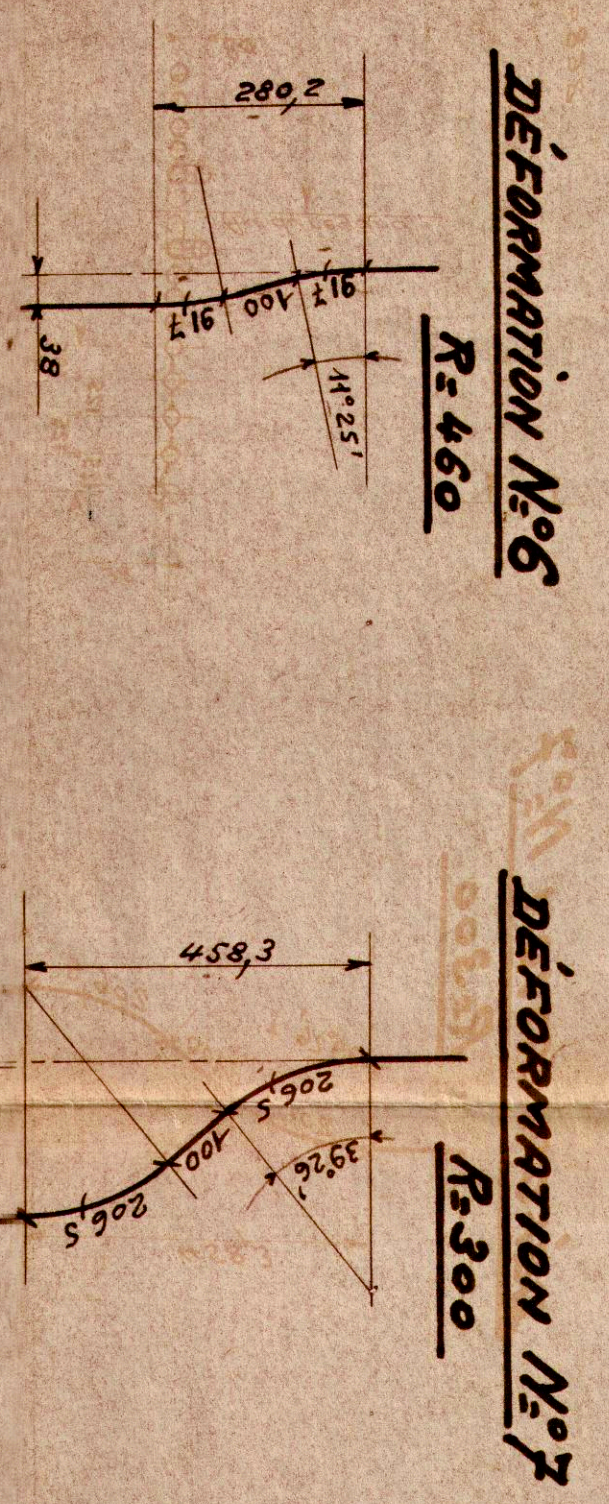
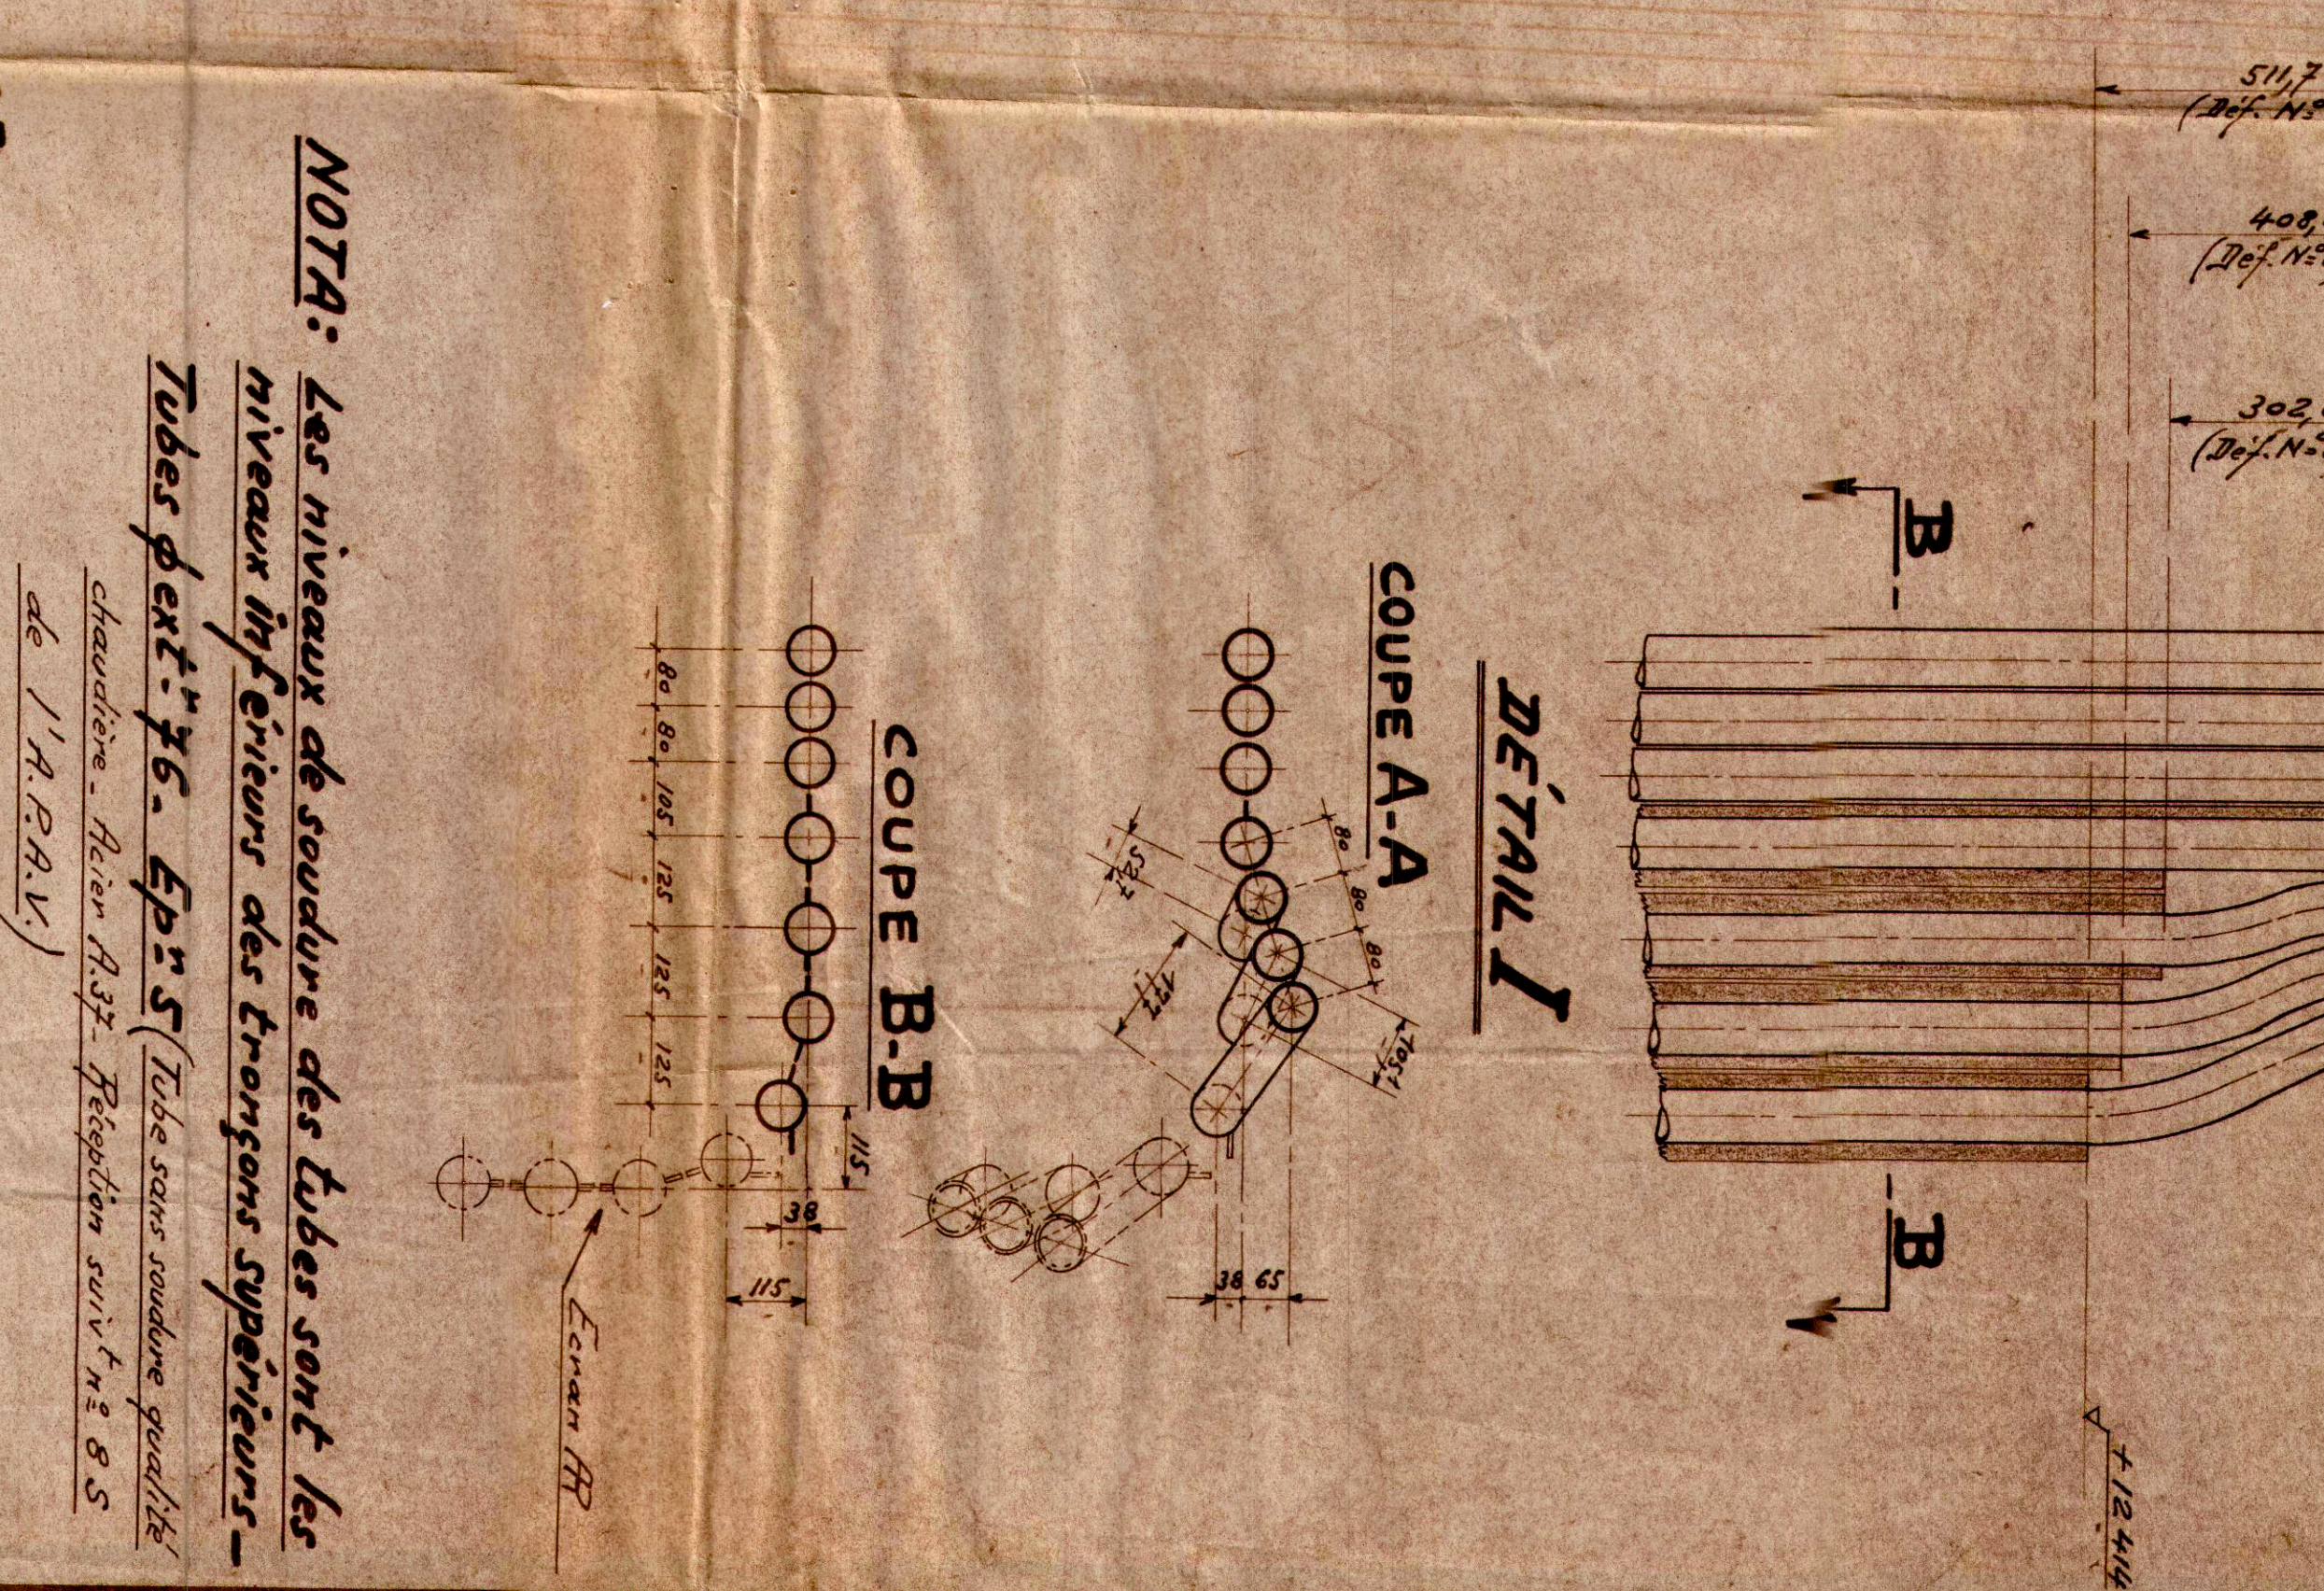
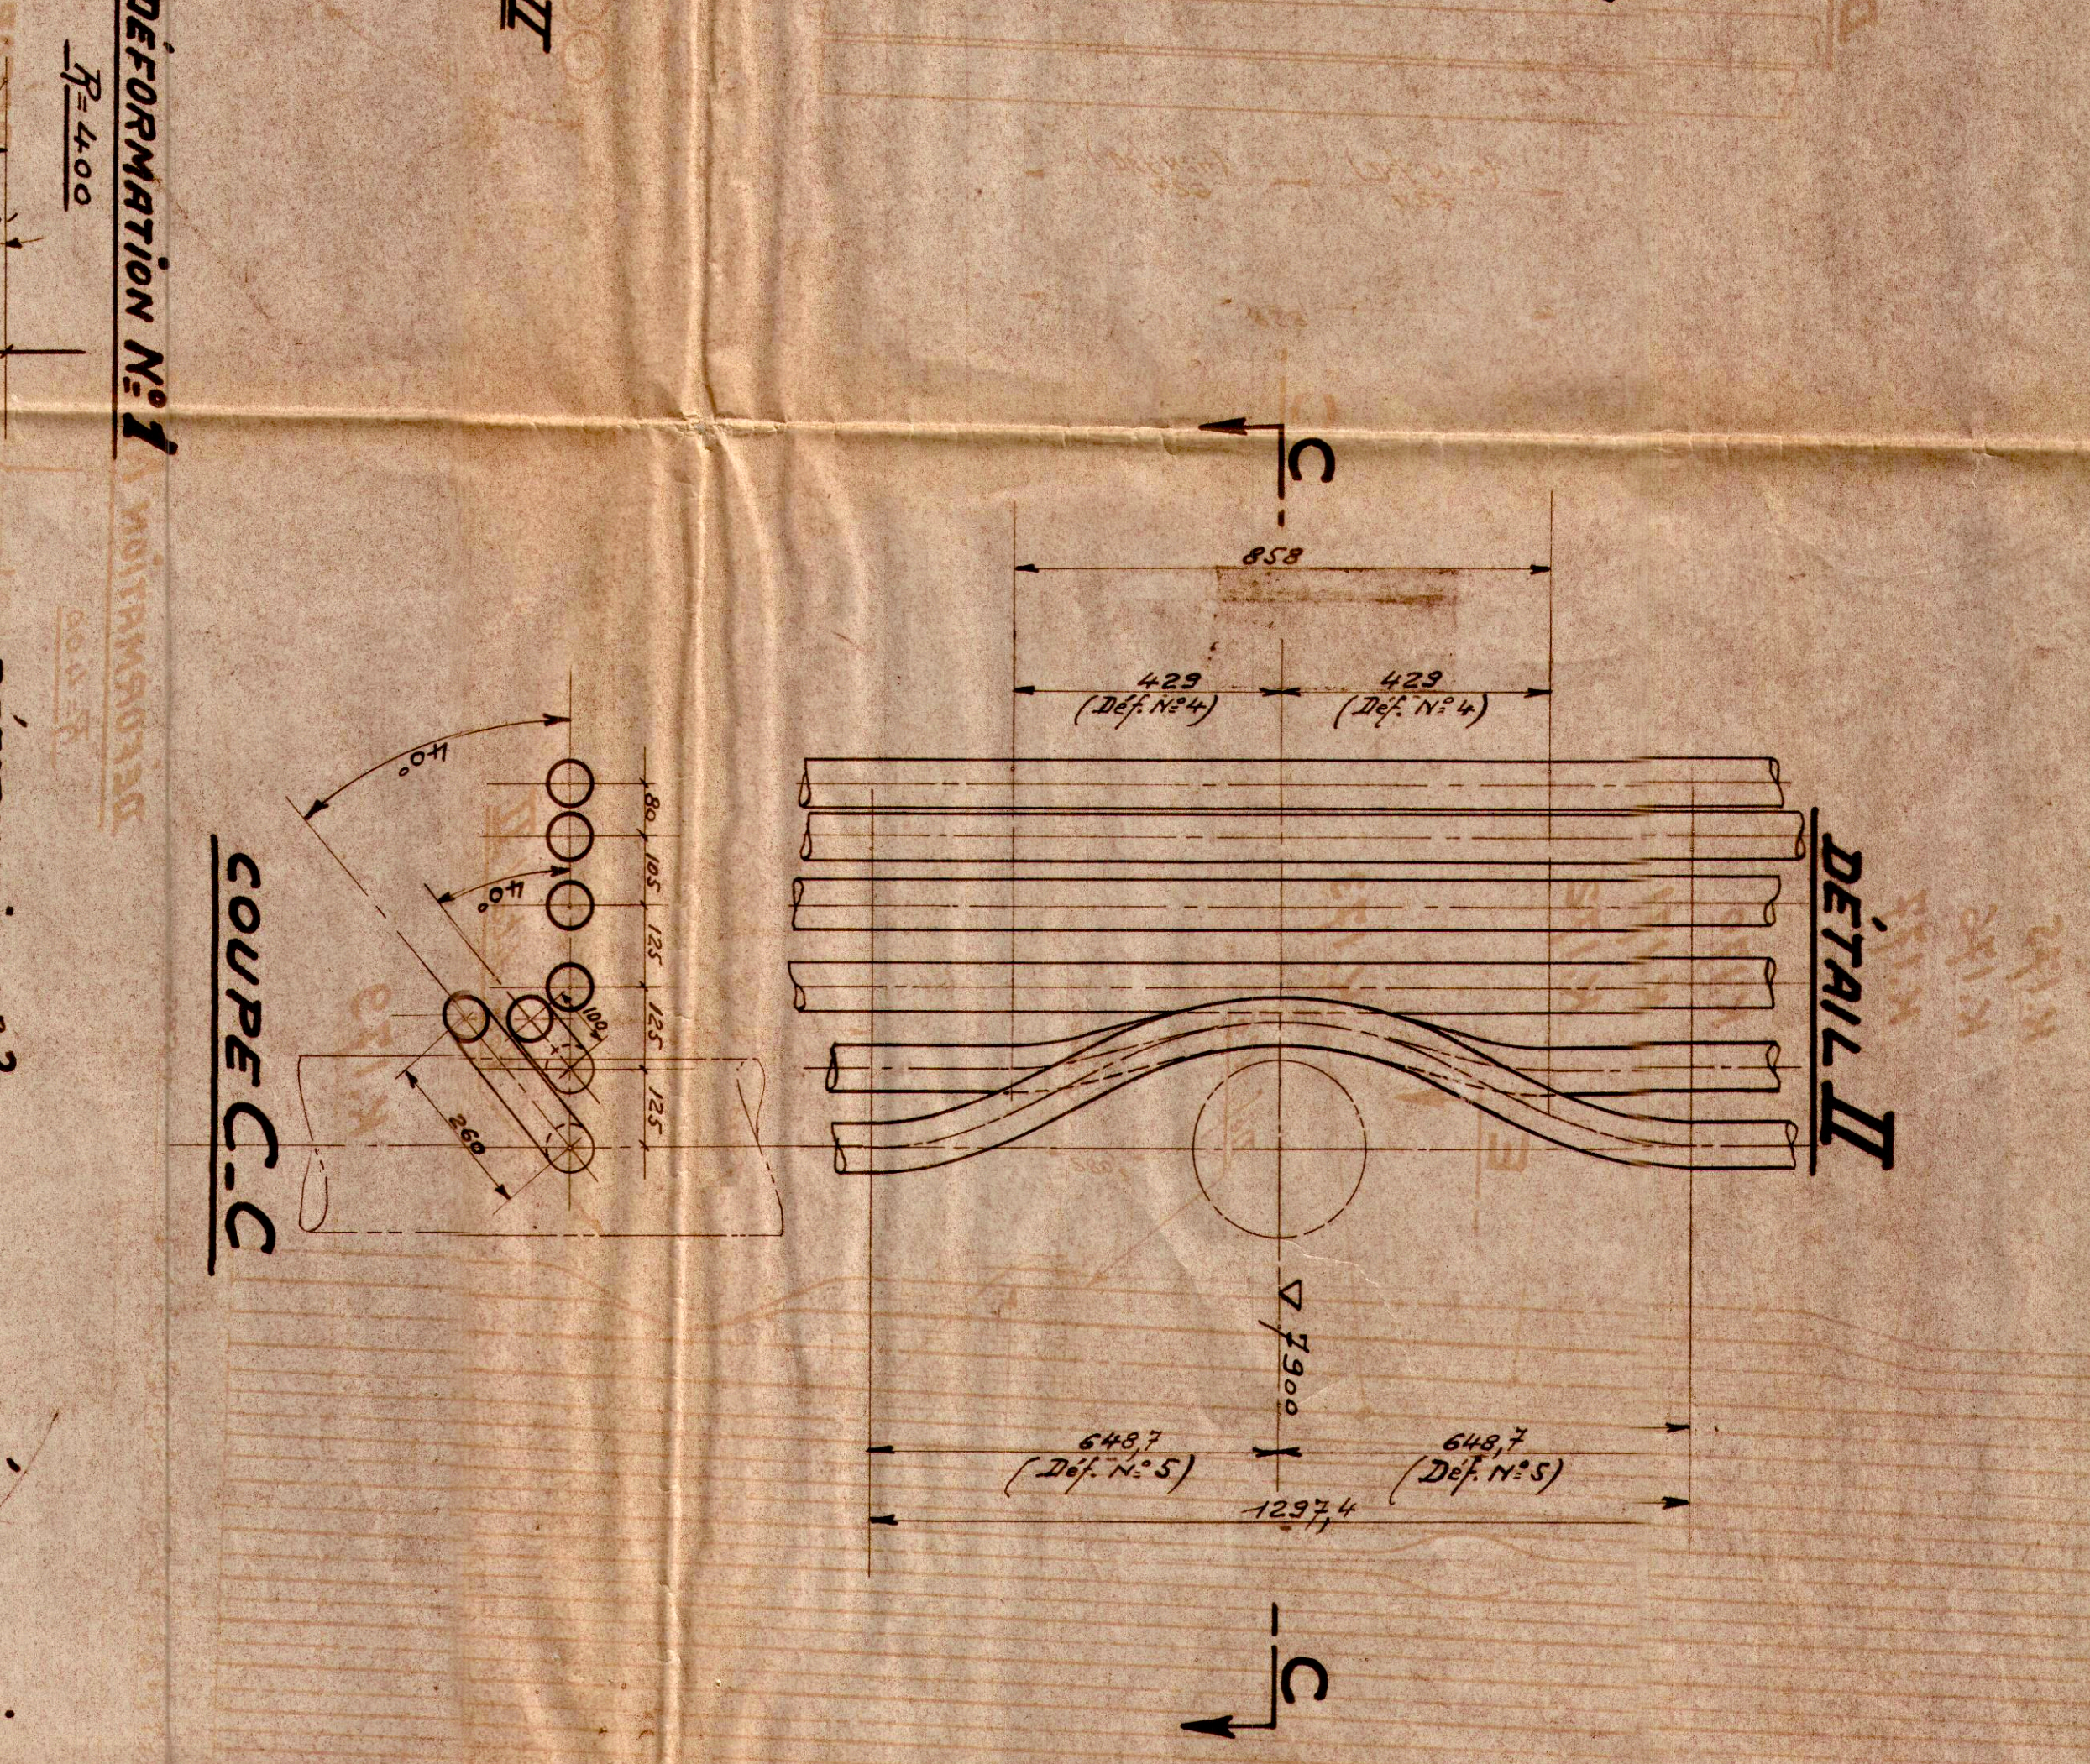
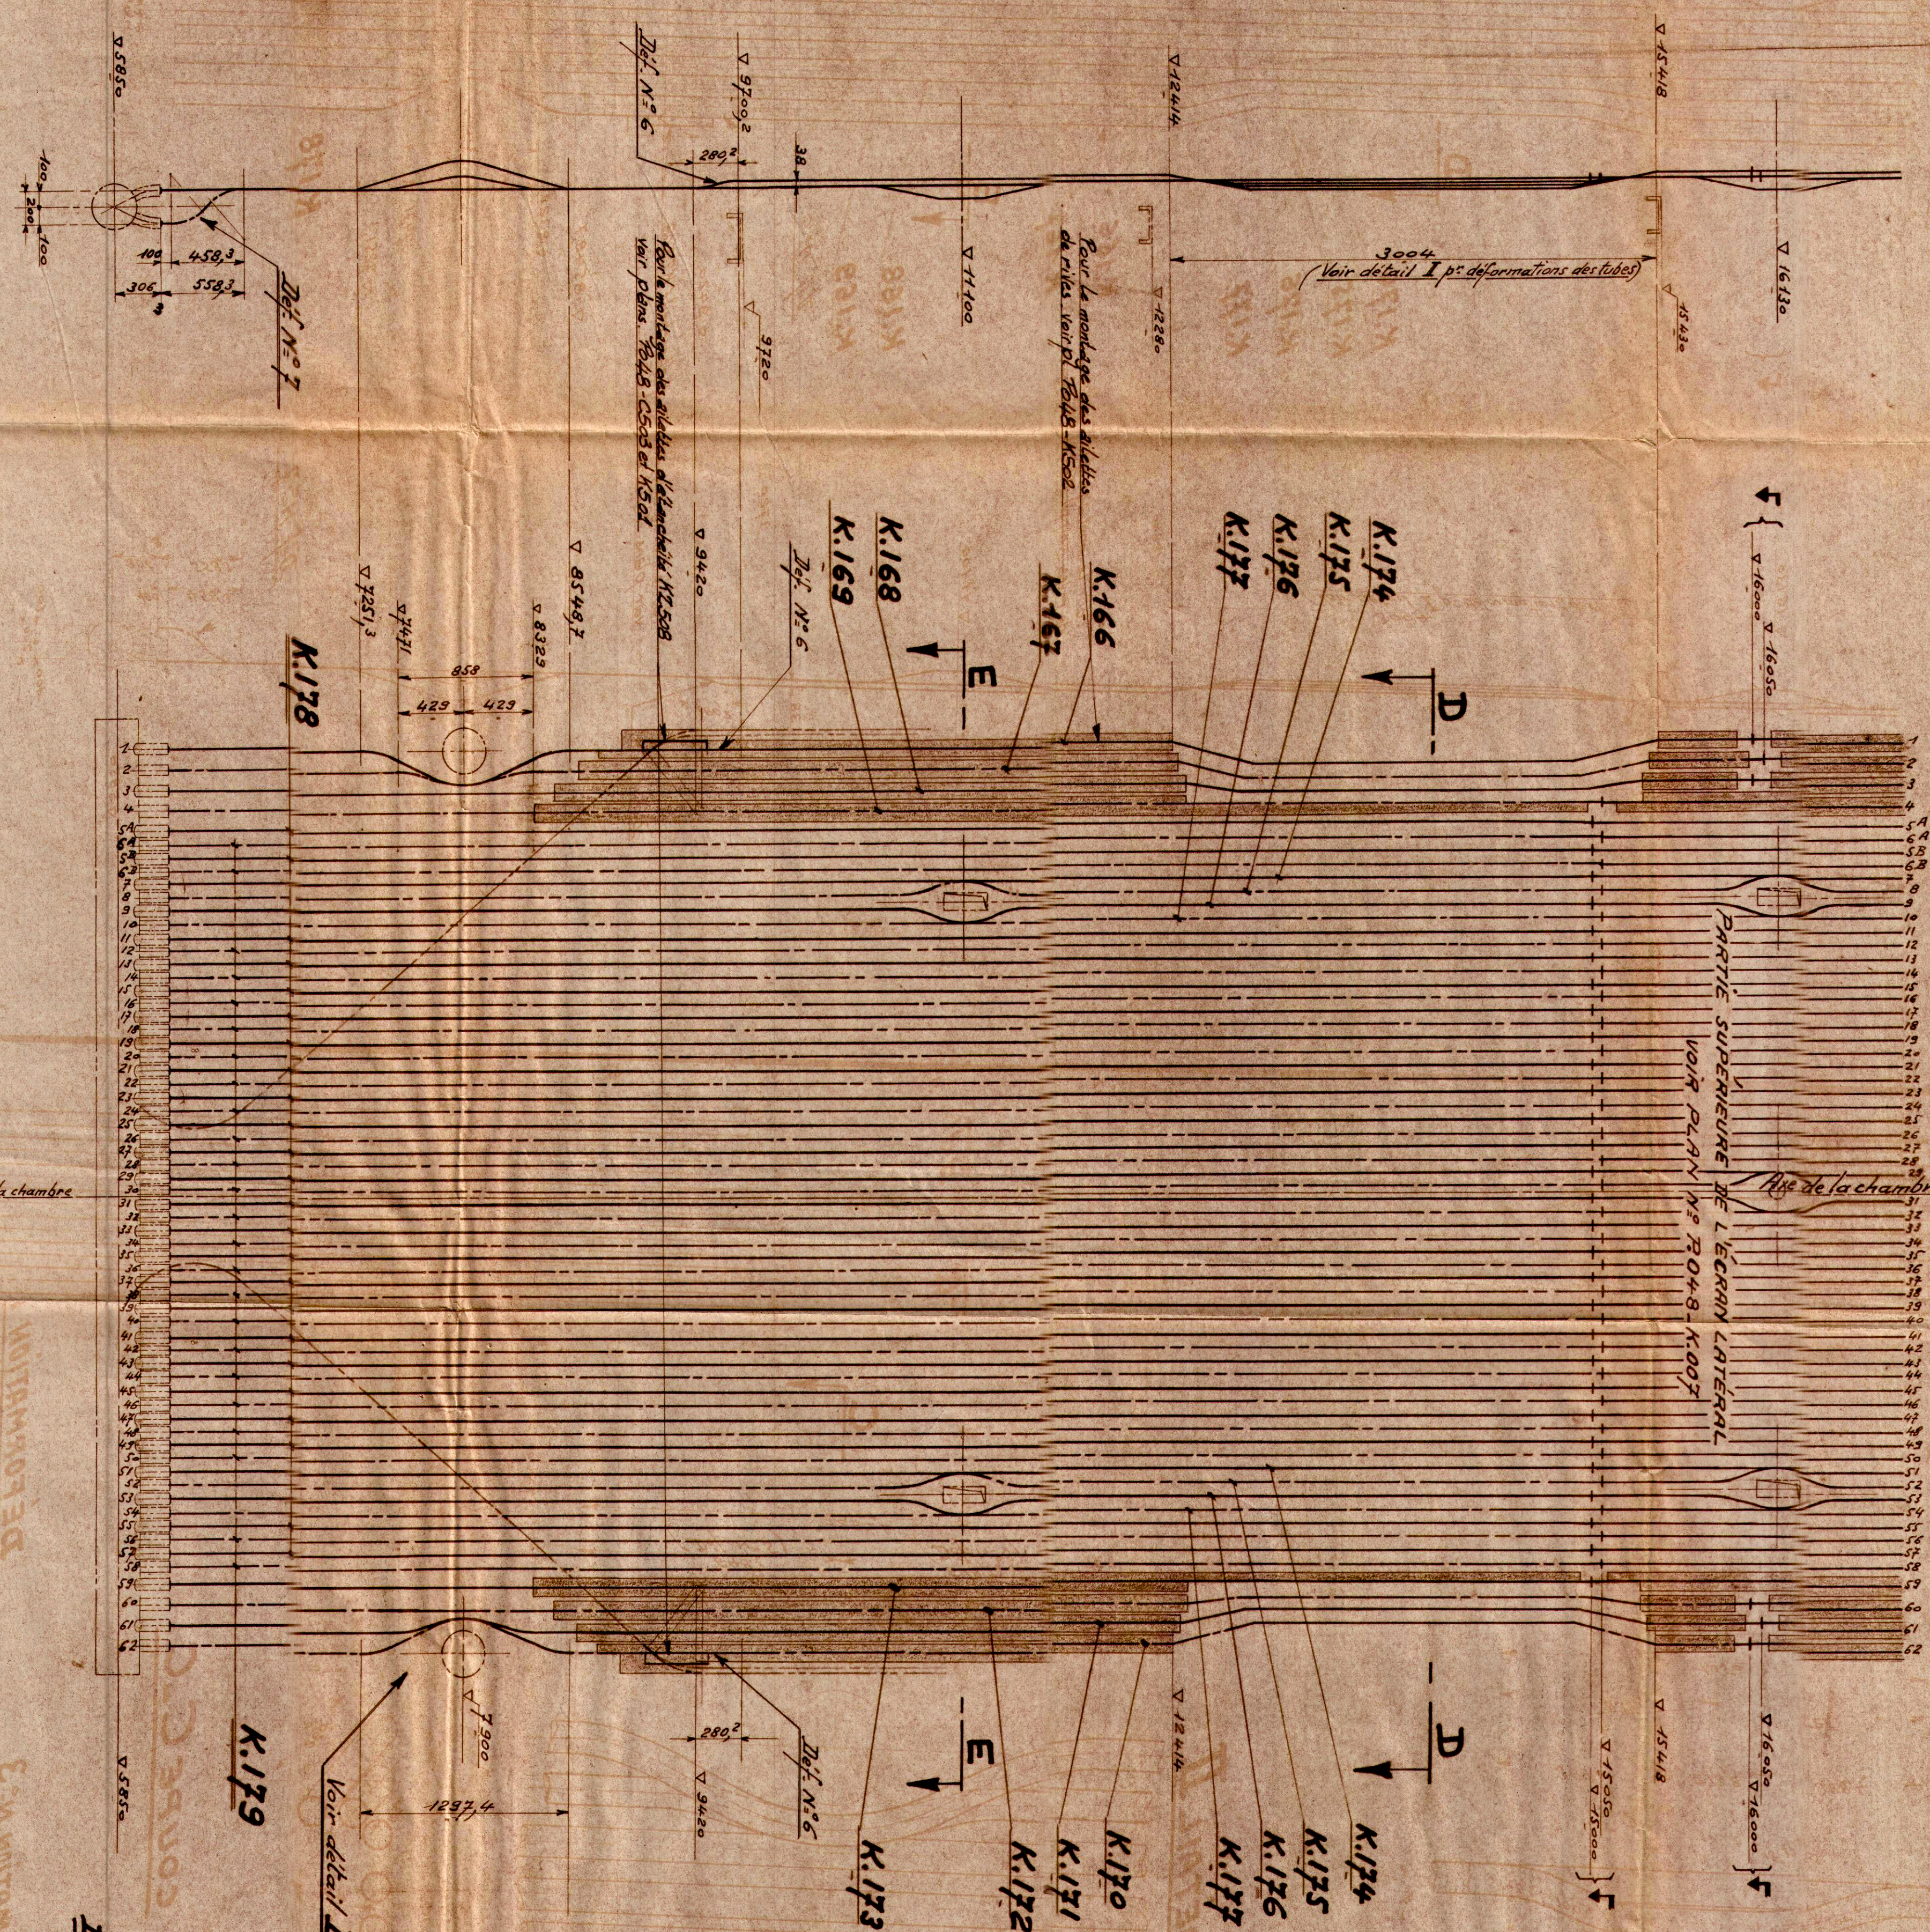
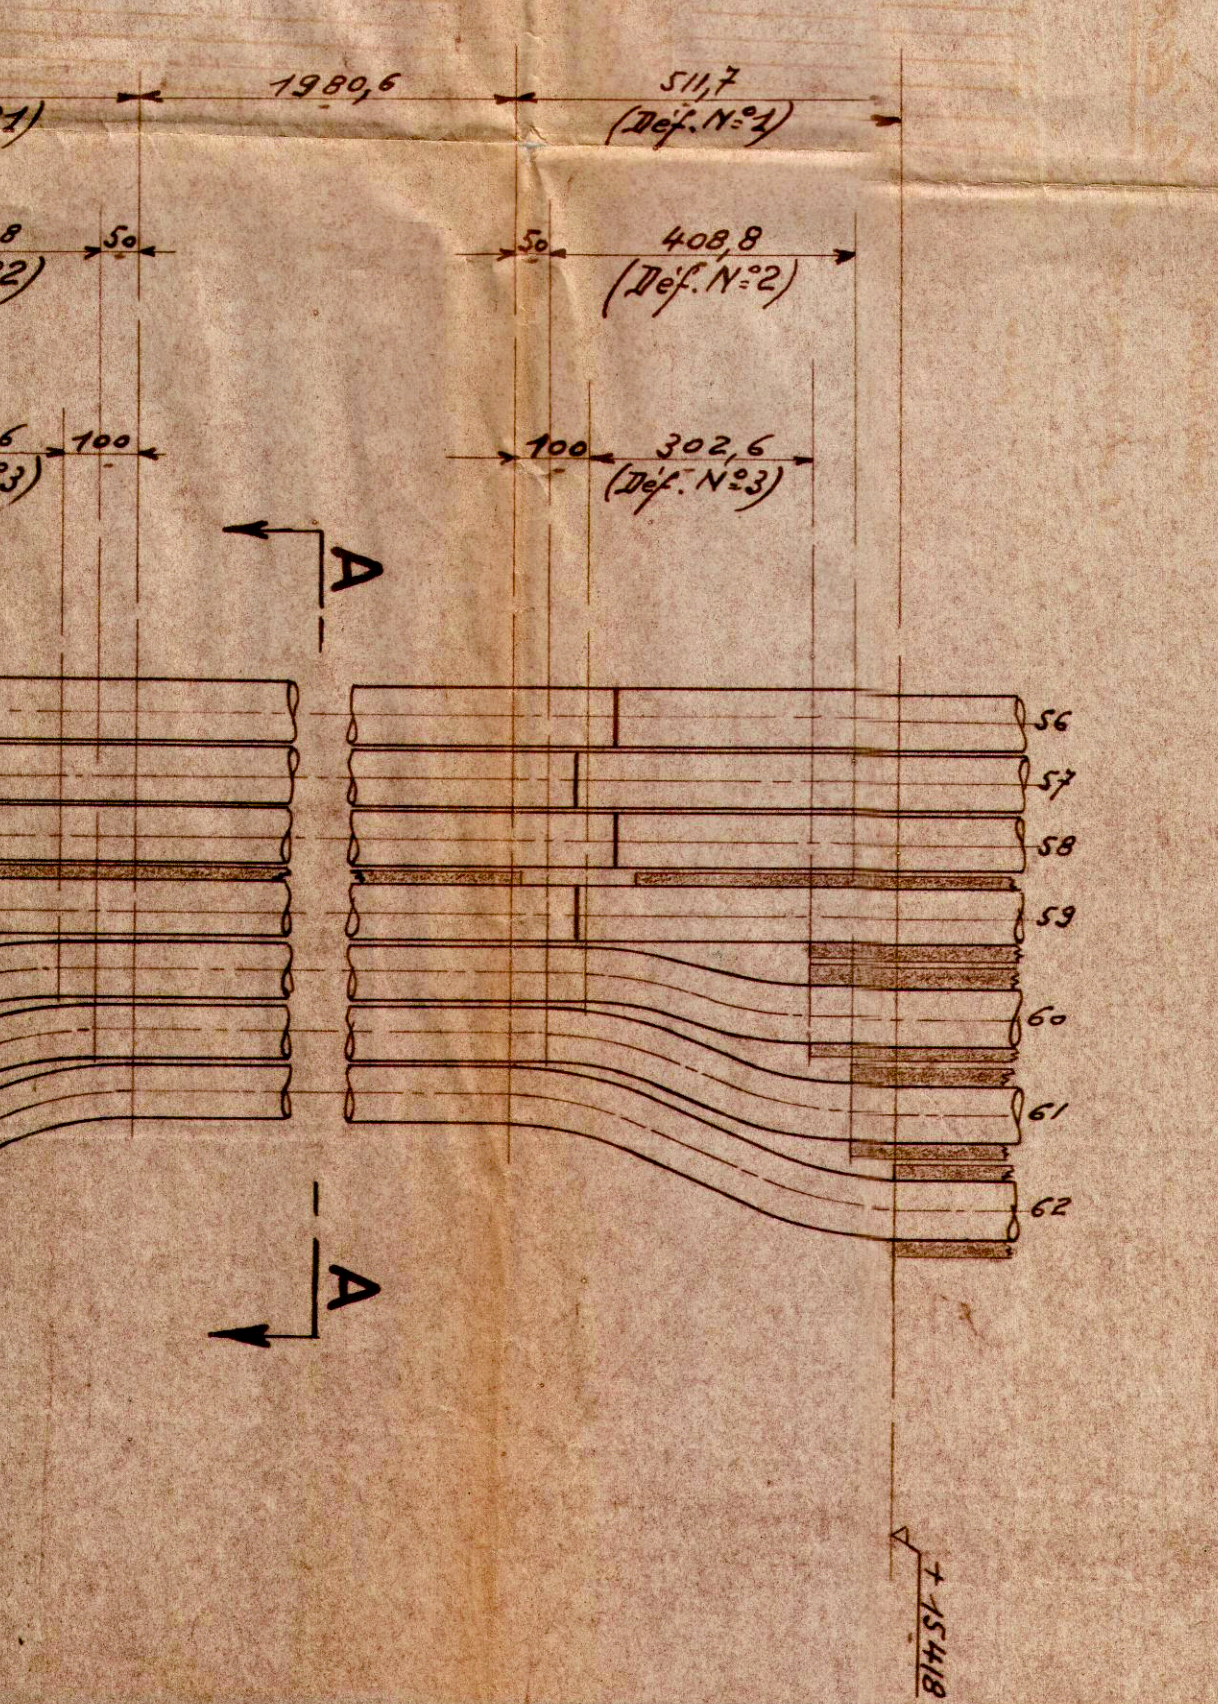


ÉCRAN LATÉRAL GAUCHE (PARTIE INFÉRIEURE) VU DE L'INTÉRIEUR DE LA CHAMBRE
(L'ÉCRAN LATÉRAL DROIT EST SYMÉTRIQUE)

DÉFORMATIONS POUR REGARDS

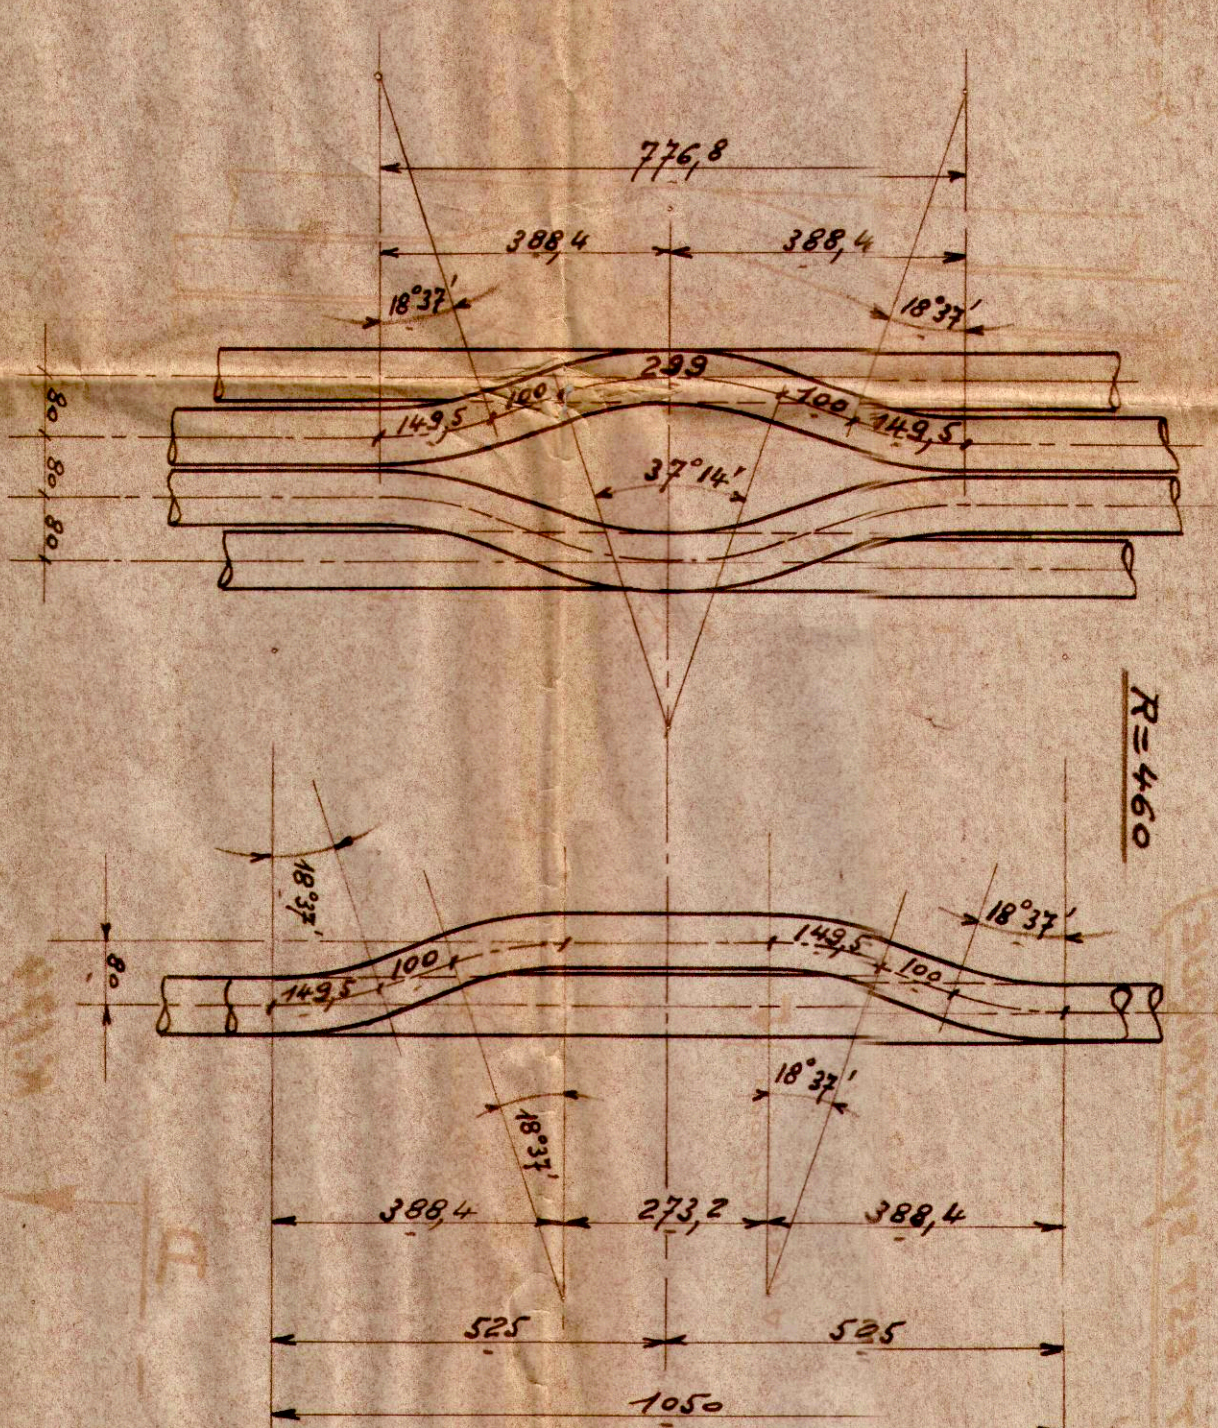

NOTA: Les niveaux de soudure des tubes sont les niveaux inférieurs des tronçons supérieurs.

Tubes φ 48 x 3.5 - Ep 3.5 (Tubes sans soudure qualité chimique - Niveau R327 - Réception sur l'axe 8.5 de l'A.R.A.V.)

Soudures de chantier

Pour les ailettes soudées en atelier ou droit des brûleurs et des regards, voir plans N° P048-K.164 et K.163

Quantité	Désignation	Repères	Matériaux	N° de modèles	Intitulé	Titulaire

STEIN ET ROUBAIX

MODIFICATIONS	DESIGNÉ PAR	OBJET	DATE
A) Profilage intérieur courbure	P.R.	2 cheminées S.R. de 135/120 74	20-12-56
B) Profilage intérieur courbure	P.R.	ÉCRANS LATÉRAUX	18-12-56
C) Profilage intérieur courbure	P.R.	ENSEMBLE PARTIE INFÉRIEURE	18-12-56