

NOTES GENERALES

I-CHAPITRE K - (TUYAUTERIES 5/6 PRESSION)

Pour les pièces métalliques à souder sur les parties sous pression consulter les plans :

- P048-K 003 Ecrin avant ensemble partie supérieure -
- " K 005 " arrière " "
- " K 007 " latéraux " "
- " K 009 " " inférieure "
- " K 151 Liason réservoir surchauffeur BT
- " K 501 Ailettes spéciales
- " K 502 Montage des ailettes de nive
- " K 503 Ailettes de nive- Détails
- " K 504 Coquille extrémité collecteur V 23050
- P 048 K 505 Ronds d'éclanchéité

II-CHAPITRE C - (FUMISTERIE)

1°) Pour le montage des fumisteries se référer par joints au N° de plan précisé sur le plan schématique d'ensemble.

2°) Pour le montage des Portes, Regards, Romaneurs etc... se référer aux plans suivants :

- P048-C 546 Romaneurs & Regards - Schema de position -
- " C 561 " V 25.600 & 22480 -
- " C 562 " V 25 050 -
- " C 563 " V 19 130 & 16130 -
- " C 570 Fumisteries Portes de visite V 23070 -
- " C 571 Carton d'amiante - Porte de visite V 23730 -
- " C 572 Fumisteries Portes de visite V 23730 -
- " C 581 " passage tubes Rotatifs -
- " C 582 Carton d'amiante " "
- " C 585 Fumisteries prises de mesures -
- " C 586 Carton d'amiante prises de mesures -
- P002-T 557 Montage des regards -

3°) Pour le montage des pièces métalliques non soudées sur les parties sous pression - voir les plans P048-C611 à C 619 incls

III-CHAPITRE F - (FUMISTERIE)


VOIR LES PLANS :

- P048-F 501 Gaine entre Economiseur & Réchauffeur d'air -
- P048-F 502 Ensemble des gaines de fumier -

IV-CHAPITRE R - (FUMISTERIE)

VOIR LES PLANS :

- P048-R 501 Fumisterie du réchauffeur d'air -
- " R 502 " " "
- " R 513 " " - Porte de visite -

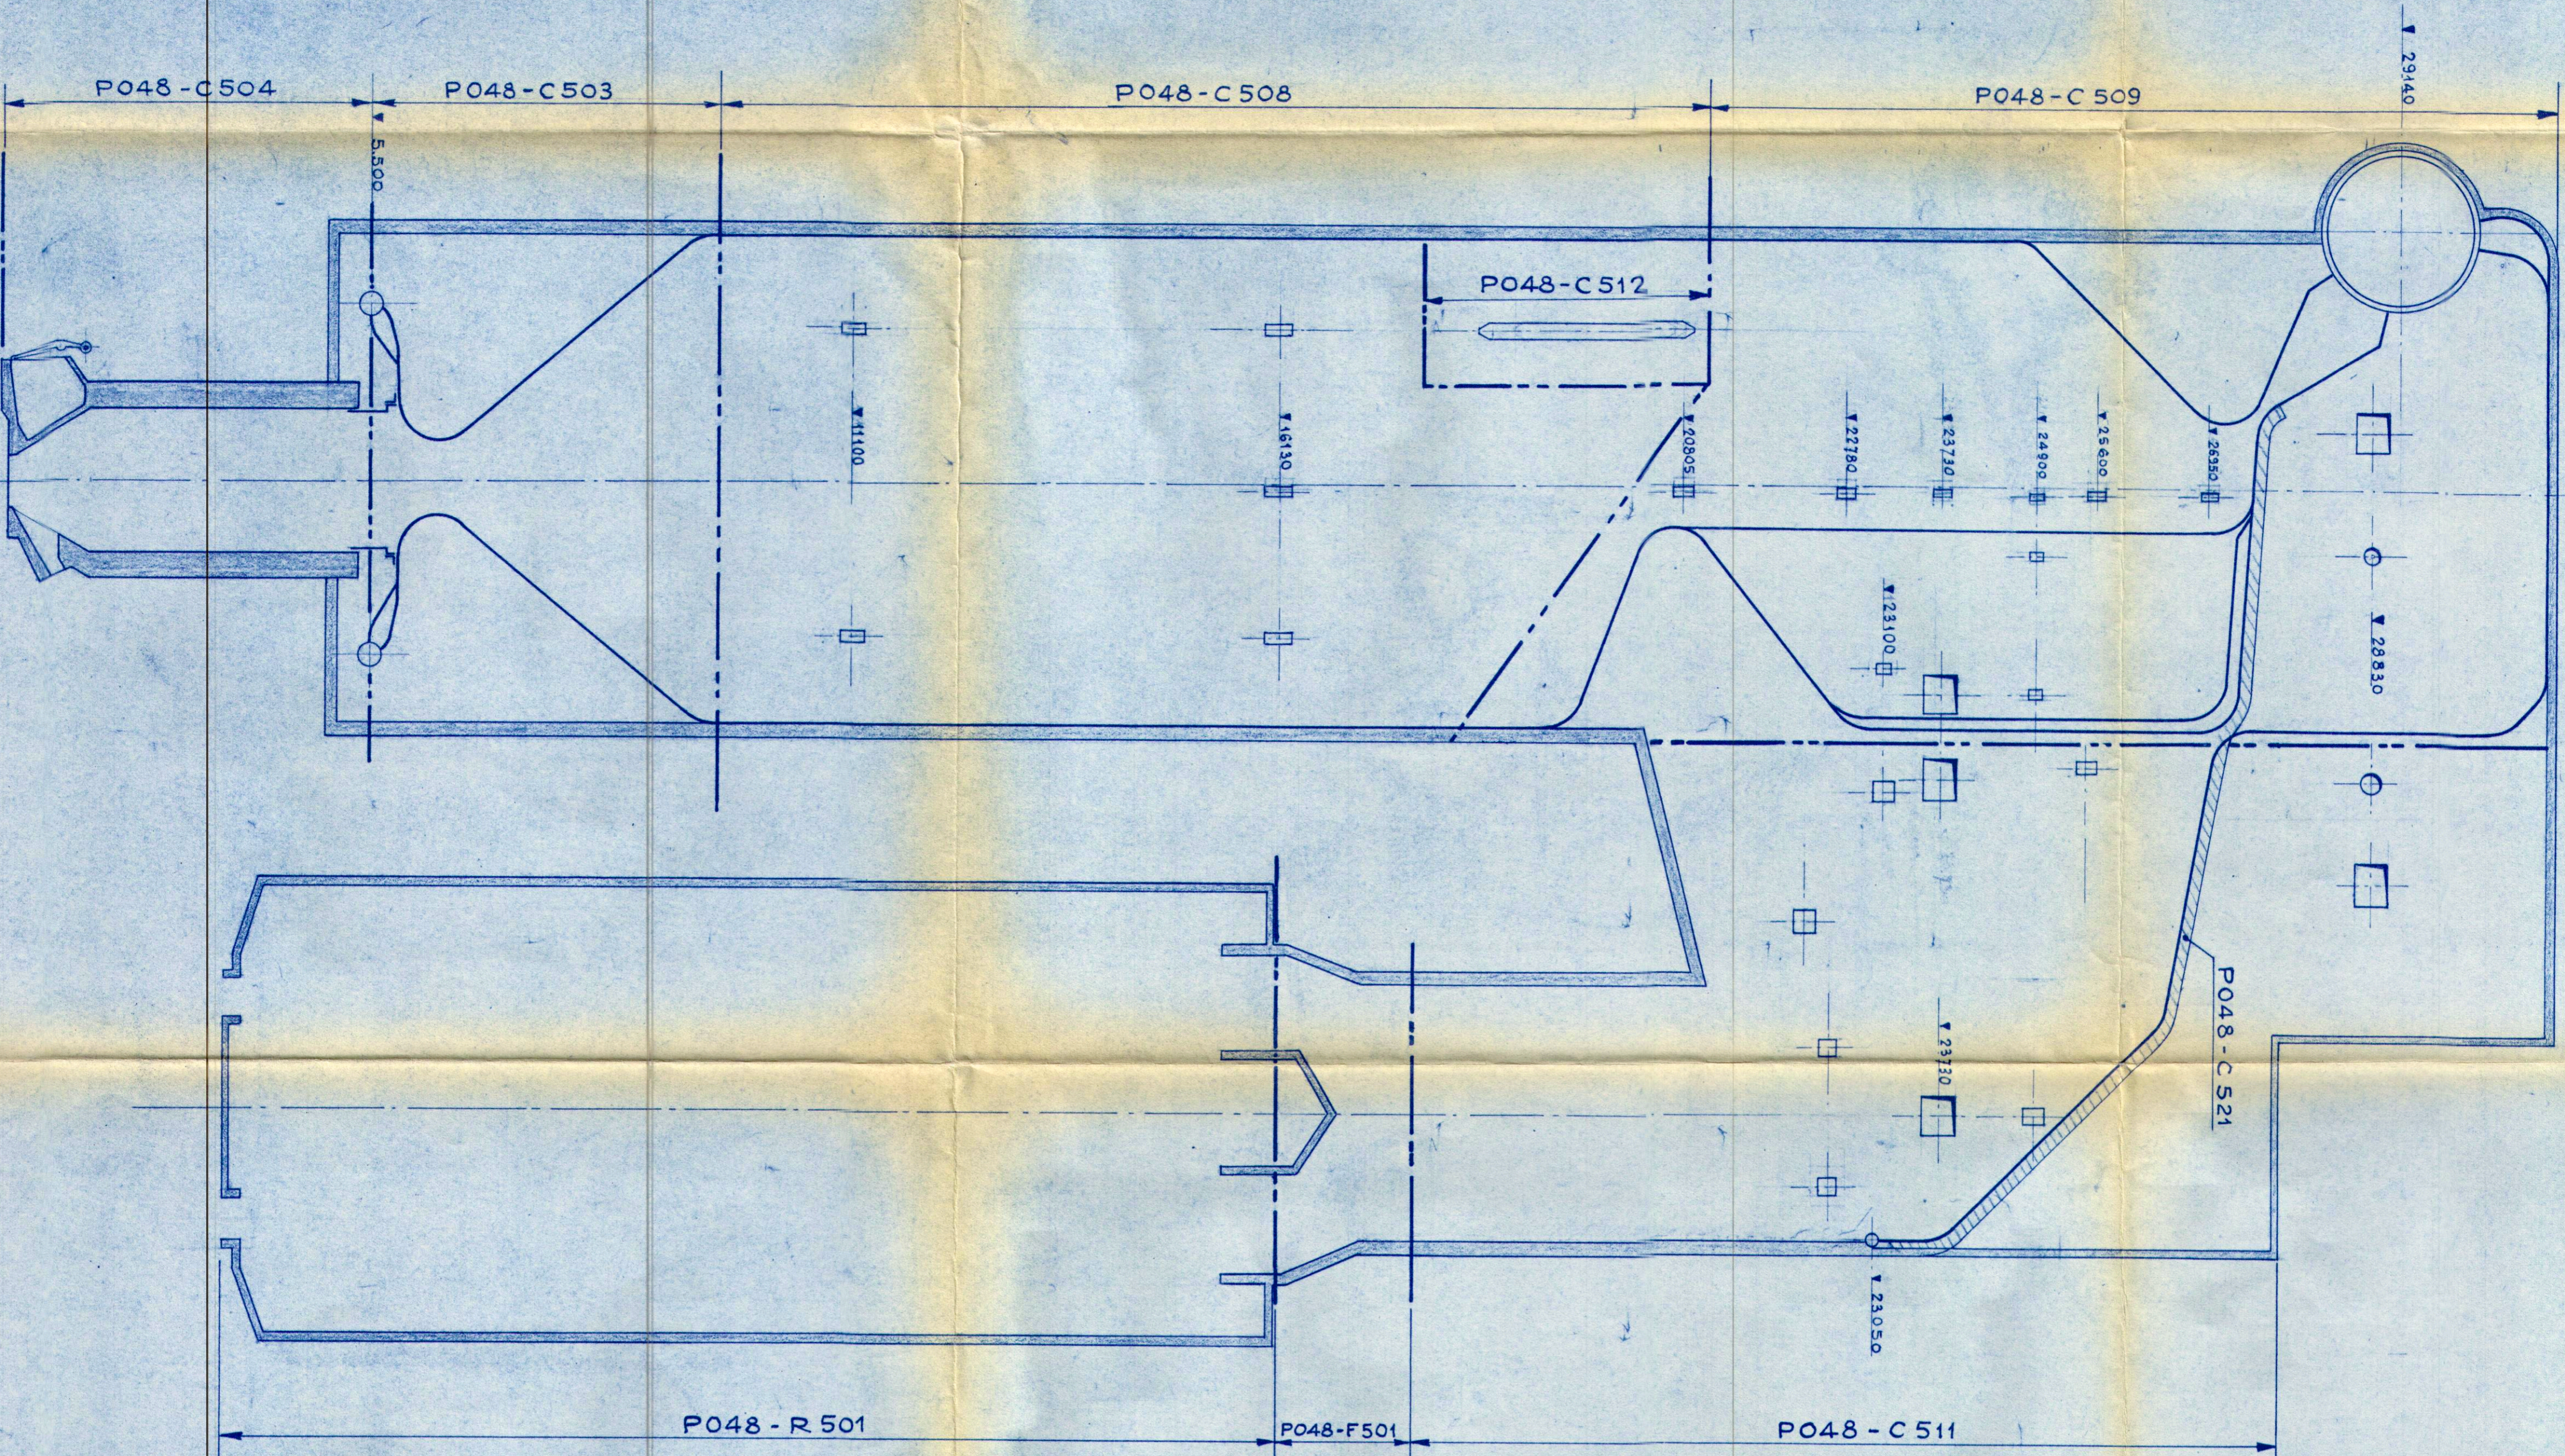

Quantité		Désignation		Référé		Matières		N° de modèles		Brique		Tôle	
Cet état est propriété de la Société STEIN & ROUBAIX. Il ne peut être copié ni communiqué à des tiers sans autorisation. (Art 411 du Code de Commerce)													
MODIFICATIONS													
STEIN ET ROUBAIX 24-26, RUE BRANGLER PARIS (XVI)													
Dessiné par [Signature]													
Coulé par													
Vérifié par													
N° par													
DATE													
Echelle													
Dossier N° P048													
11-3-58													
1/50													
P048-C 501													
CLIENT CENTRAL TERMoeLECTRICA-PAIPA													
OBJET 2 CHAUDIERES "S.R." 135/150°/h													
PLAN DIRECTEUR DES FUMISTERIES													